



Principe Doorsnede A-A

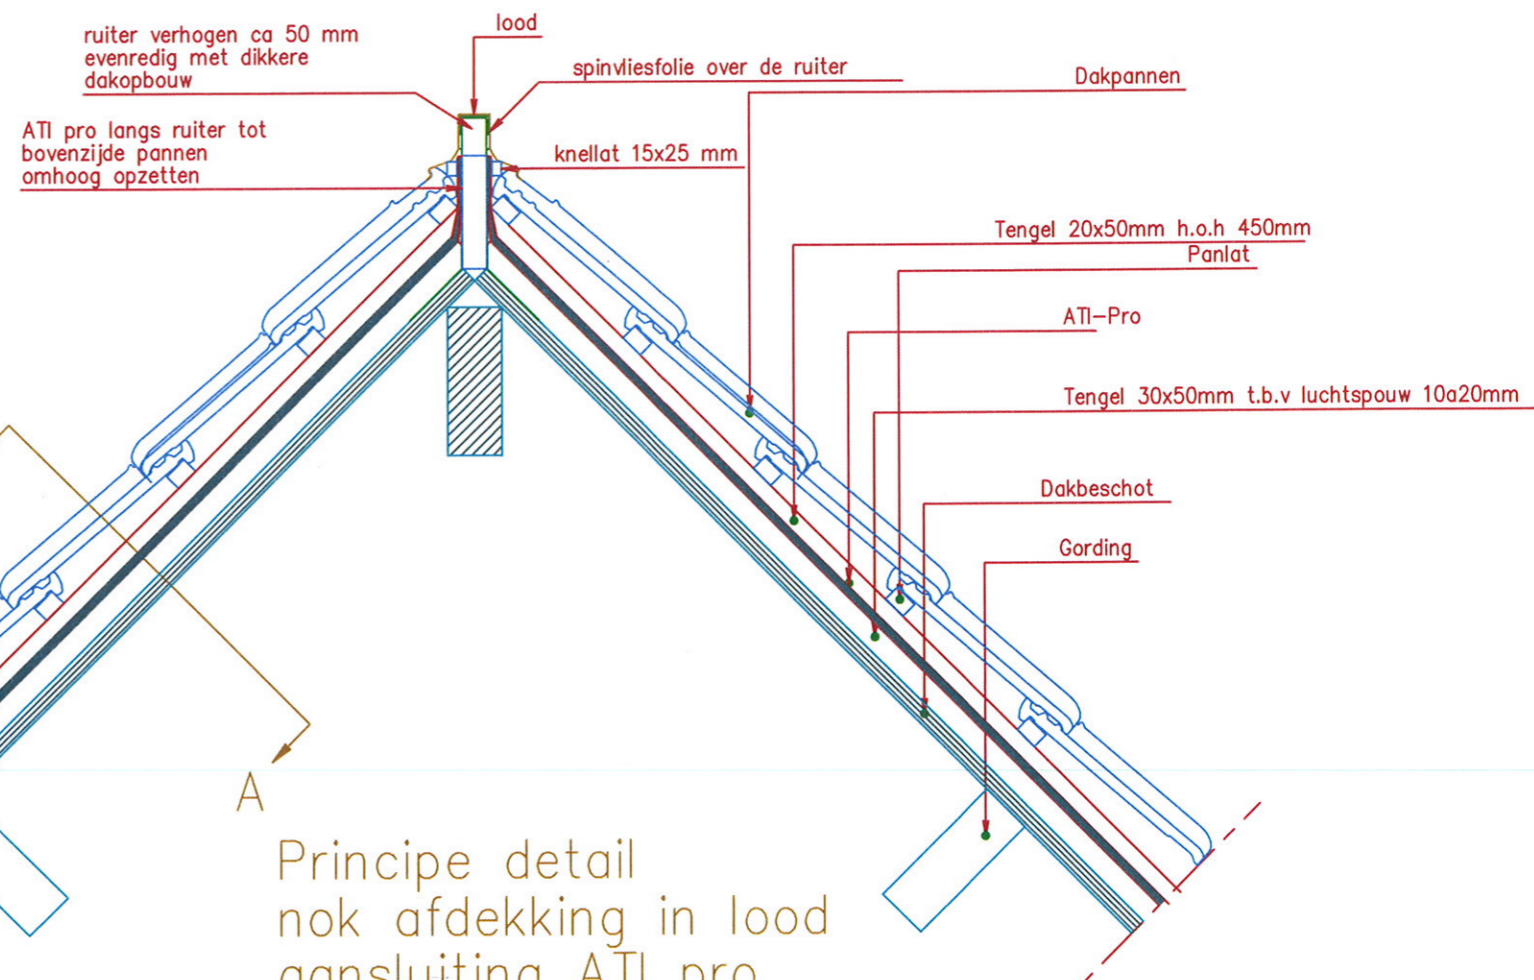

Principe detail nok afdekking in lood aansluiting ATI pro  
Schaal 1:10

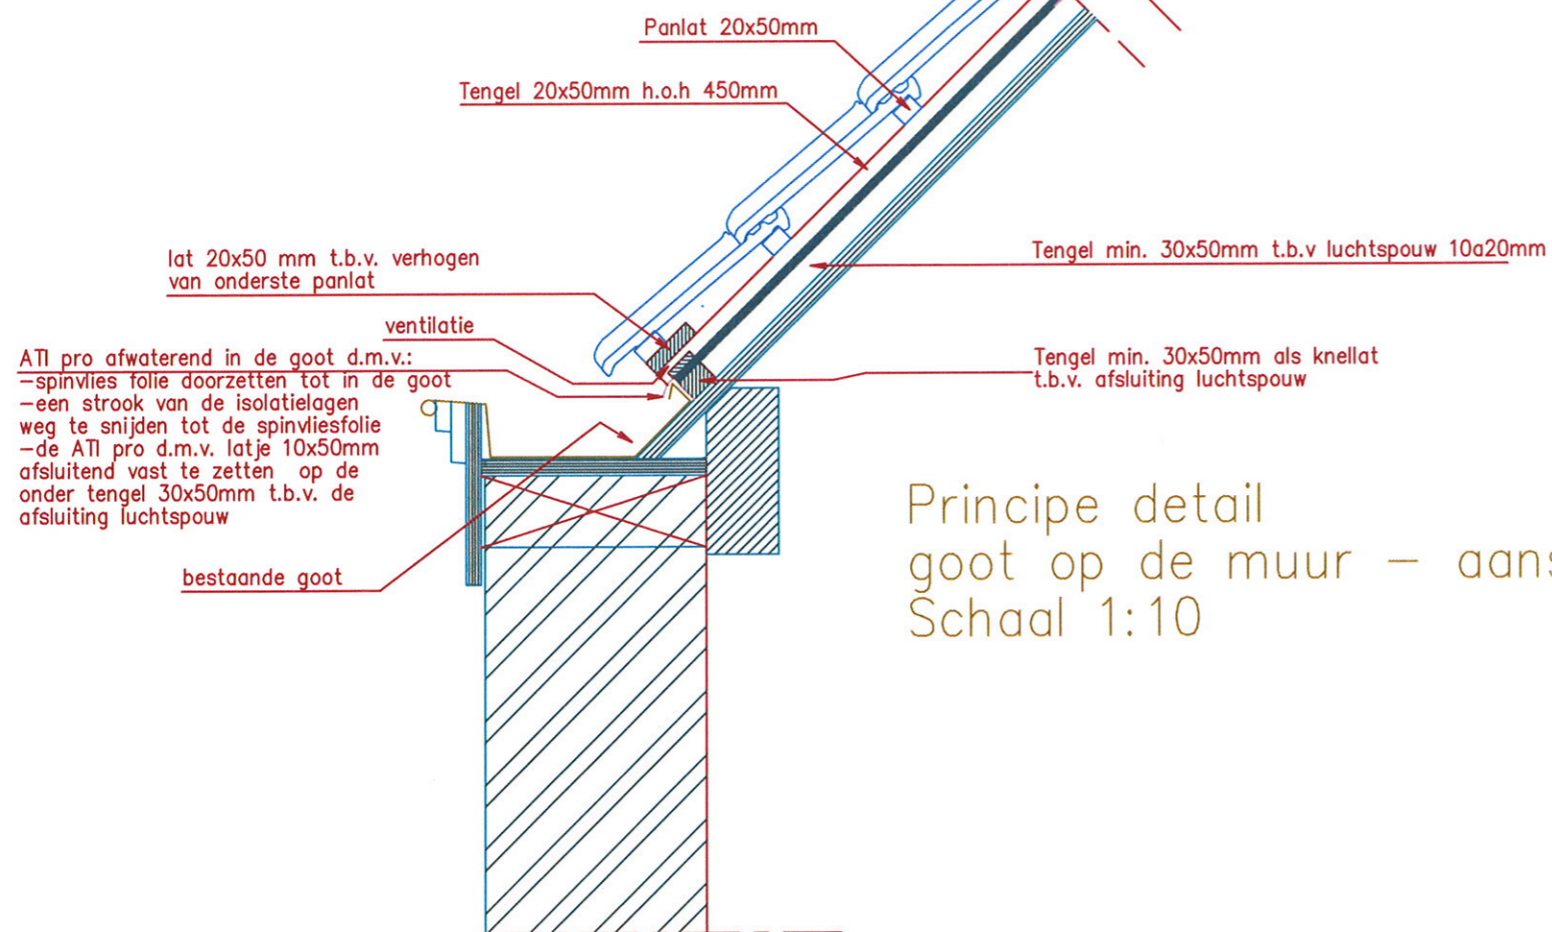

Principe detail goot op de muur - aansluiting ATI pro  
Schaal 1:10